


S0 01 komunikace

S0 02 opěrná zeď

S0 03 přeložky sítí

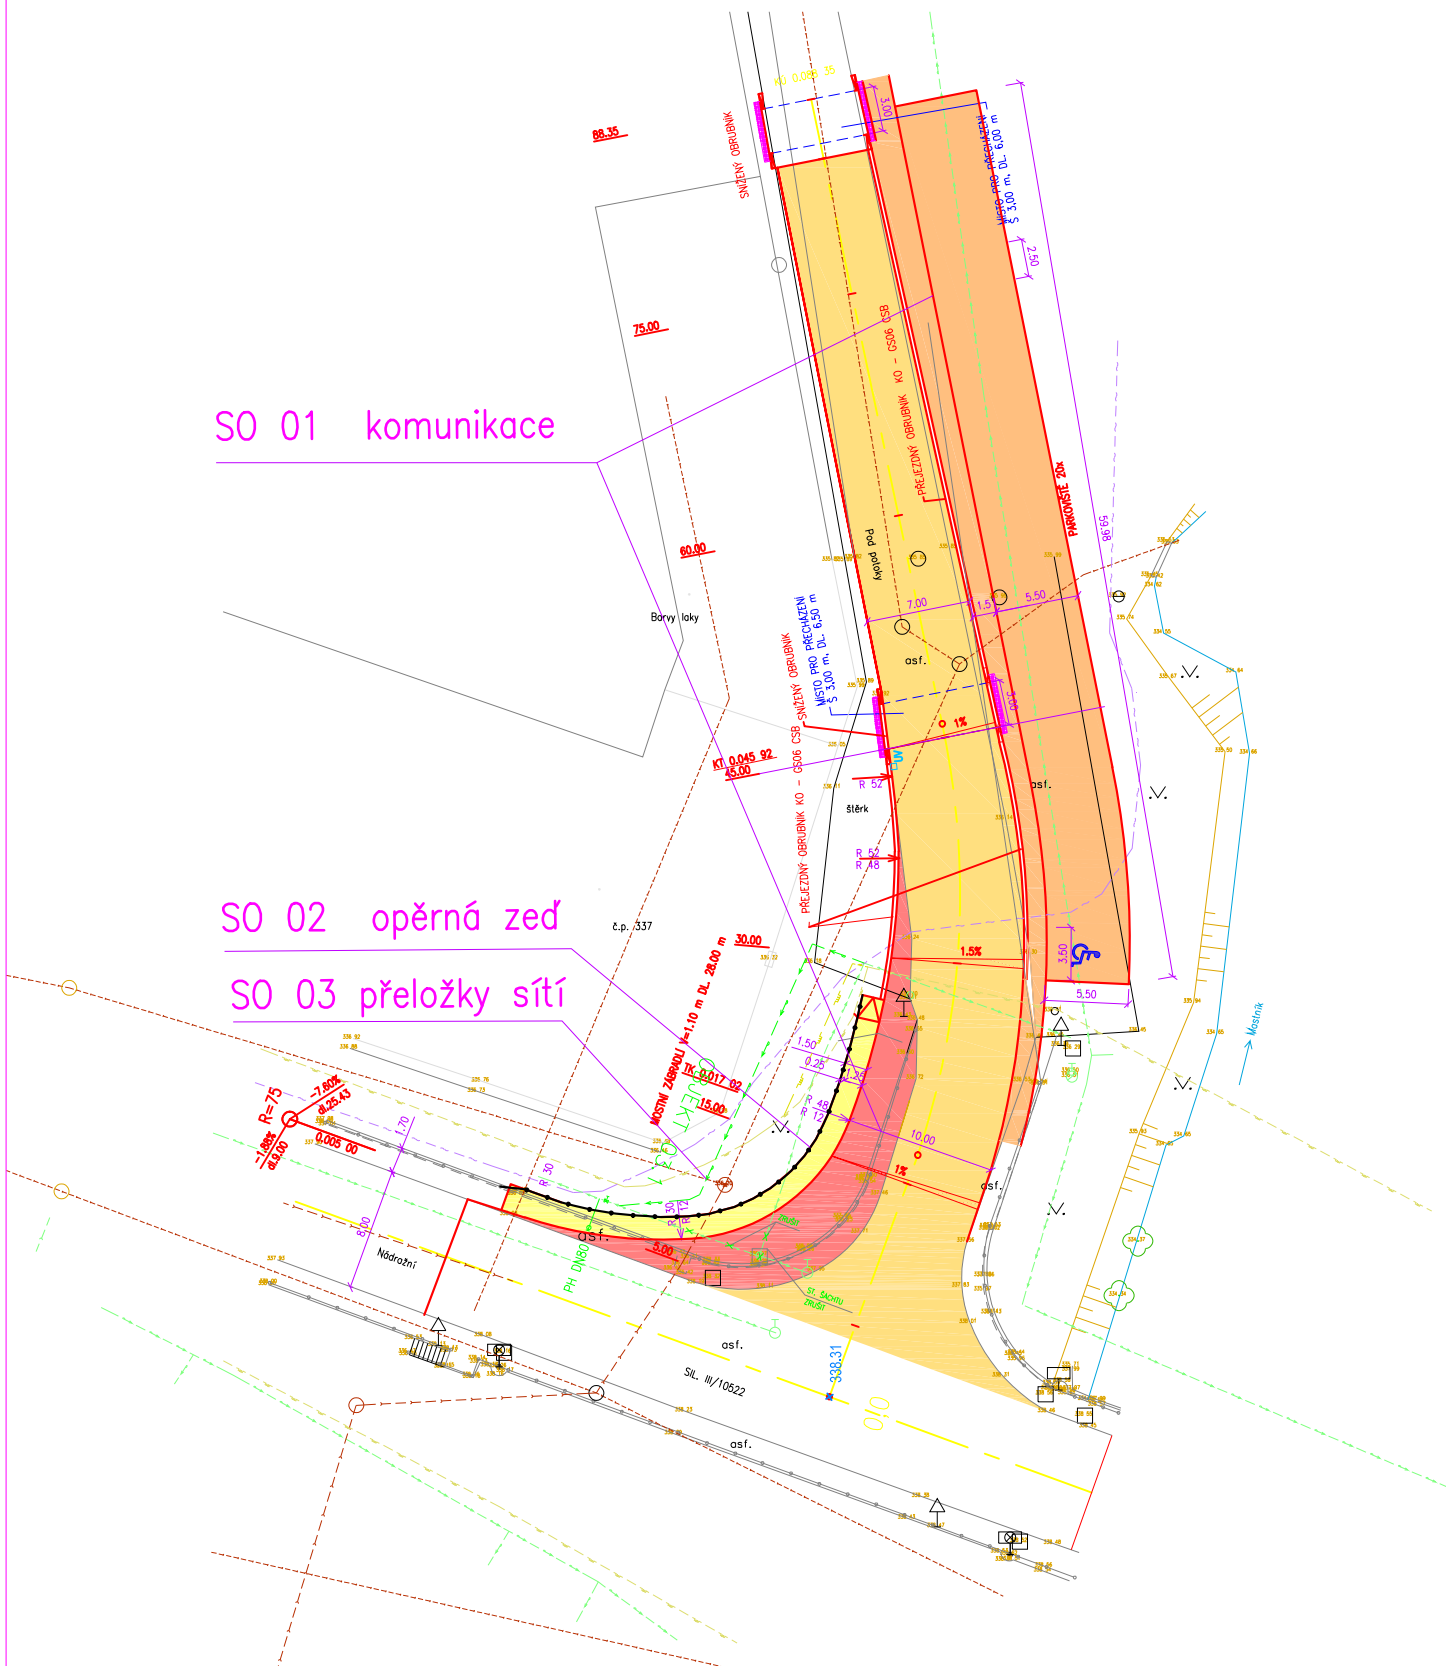

stavba REKONSTRUKCE NÁJEZDU MOSTU KŘIŽ. UL. NÁDRAŽNÍ A POD POTOKY			
investor: město Sedlčany		místo stavby: Sedlčany	
projektant: Ing. Hana Dudíková, 236 01 Dobříš 523		vypracoval: Ing. Dudík	číslo výkresu
koordinace situace	měř. 1:500	datum 12/2017	2